




Ministero della cultura

Soprintendenza Archeologia Belle Arti e Paesaggio per le province di Caserta e Benevento


CASERTA

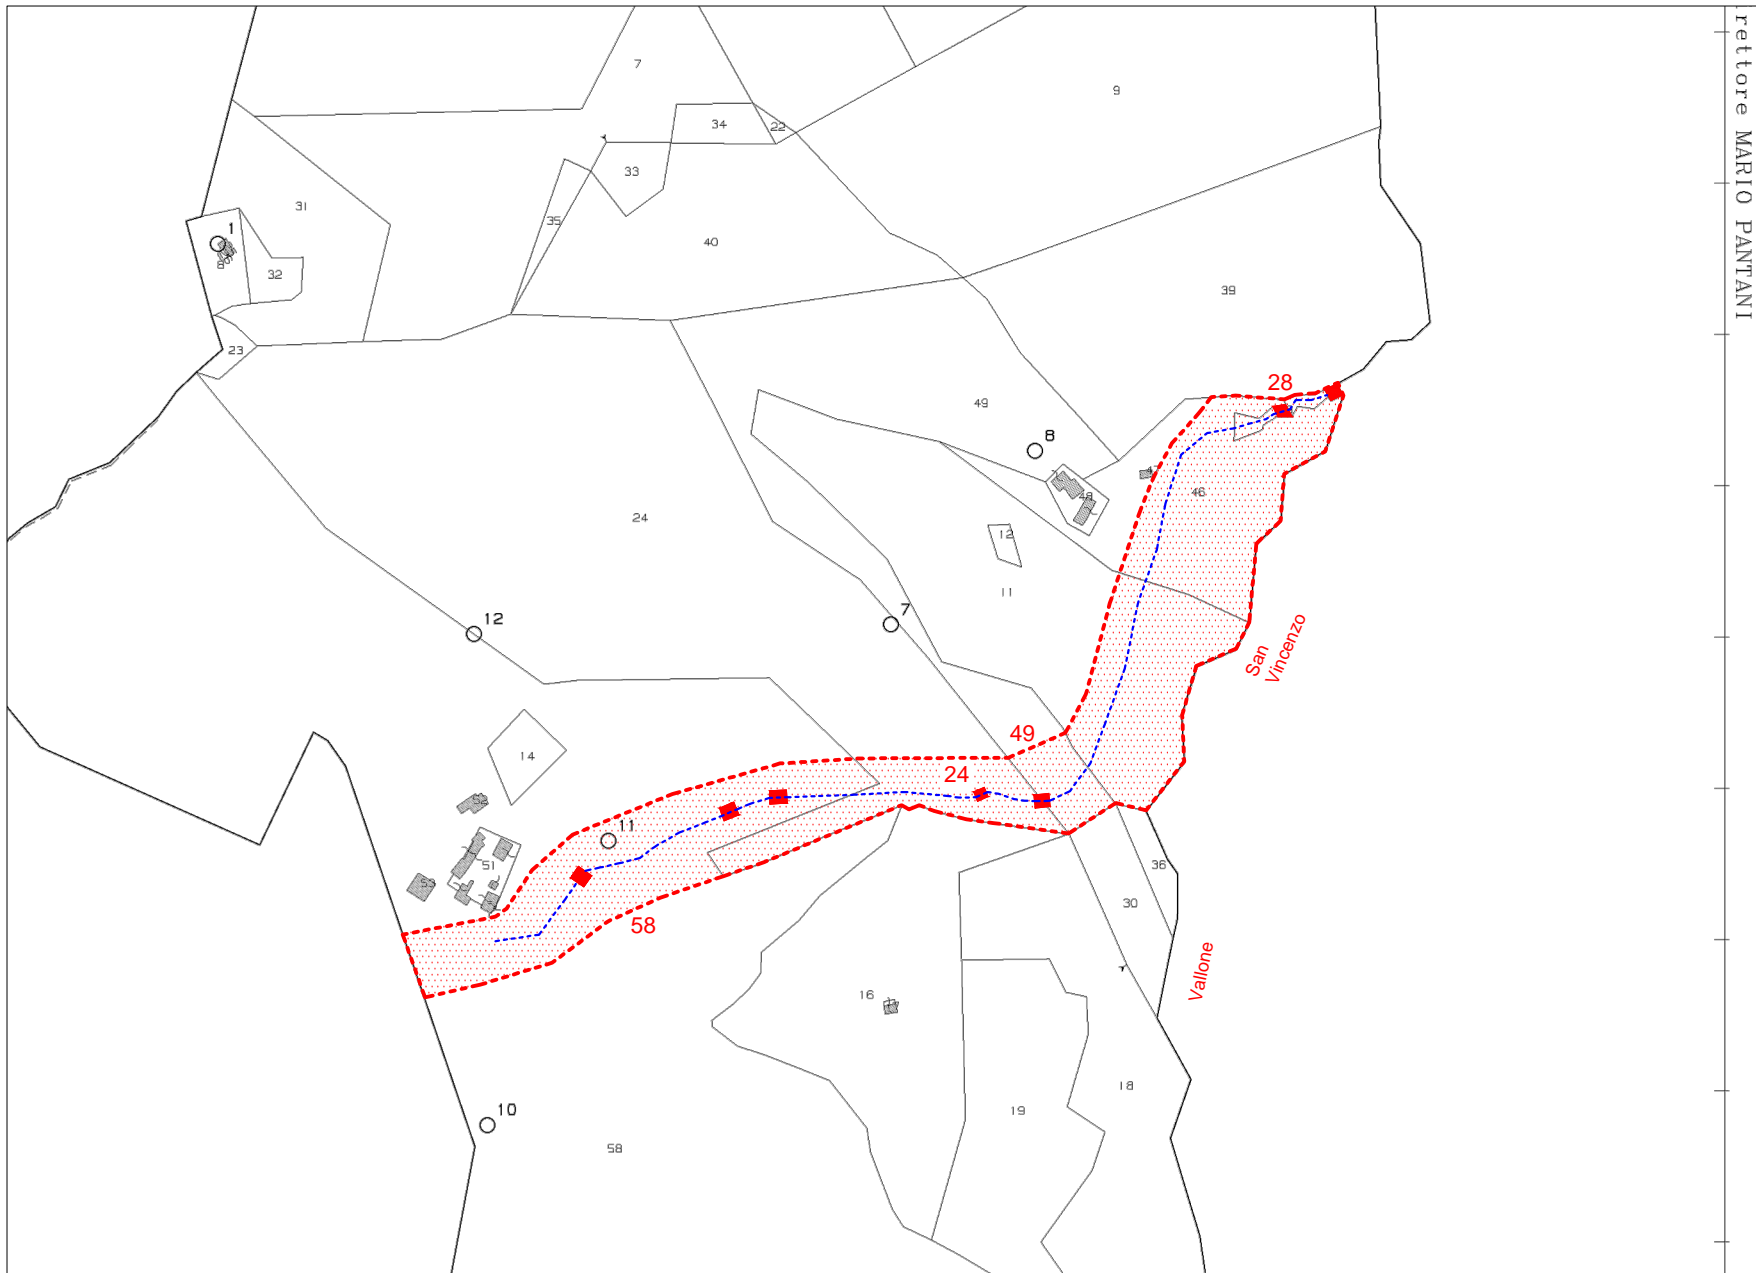

COMUNE: Baselize (BN)

LOCALITA': Contrada San Vincenzo

Foglio n. 21 P.Ile n. 58(parte), 24(parte), 49(parte), 11(parte), 46(parte), 28

 Mulini ad acqua

 Canale di adduzior

Responsabile del Procedimento
Funz.Tecn. Gerardo Marucci

Visto: Il SOPRINTENDENTE
Dott. Mario Pagano

Scala 1:2000